



NÁVRH ÚZEMNÉHO PLÁNU OBCE KRÁSNA LÚKA

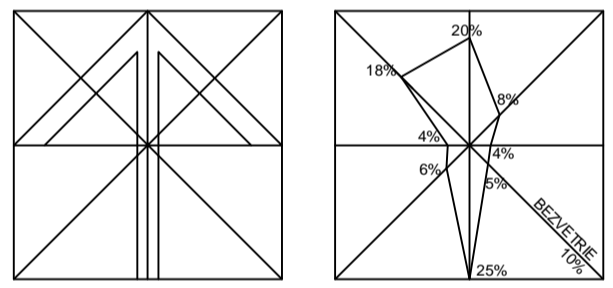

1:5000

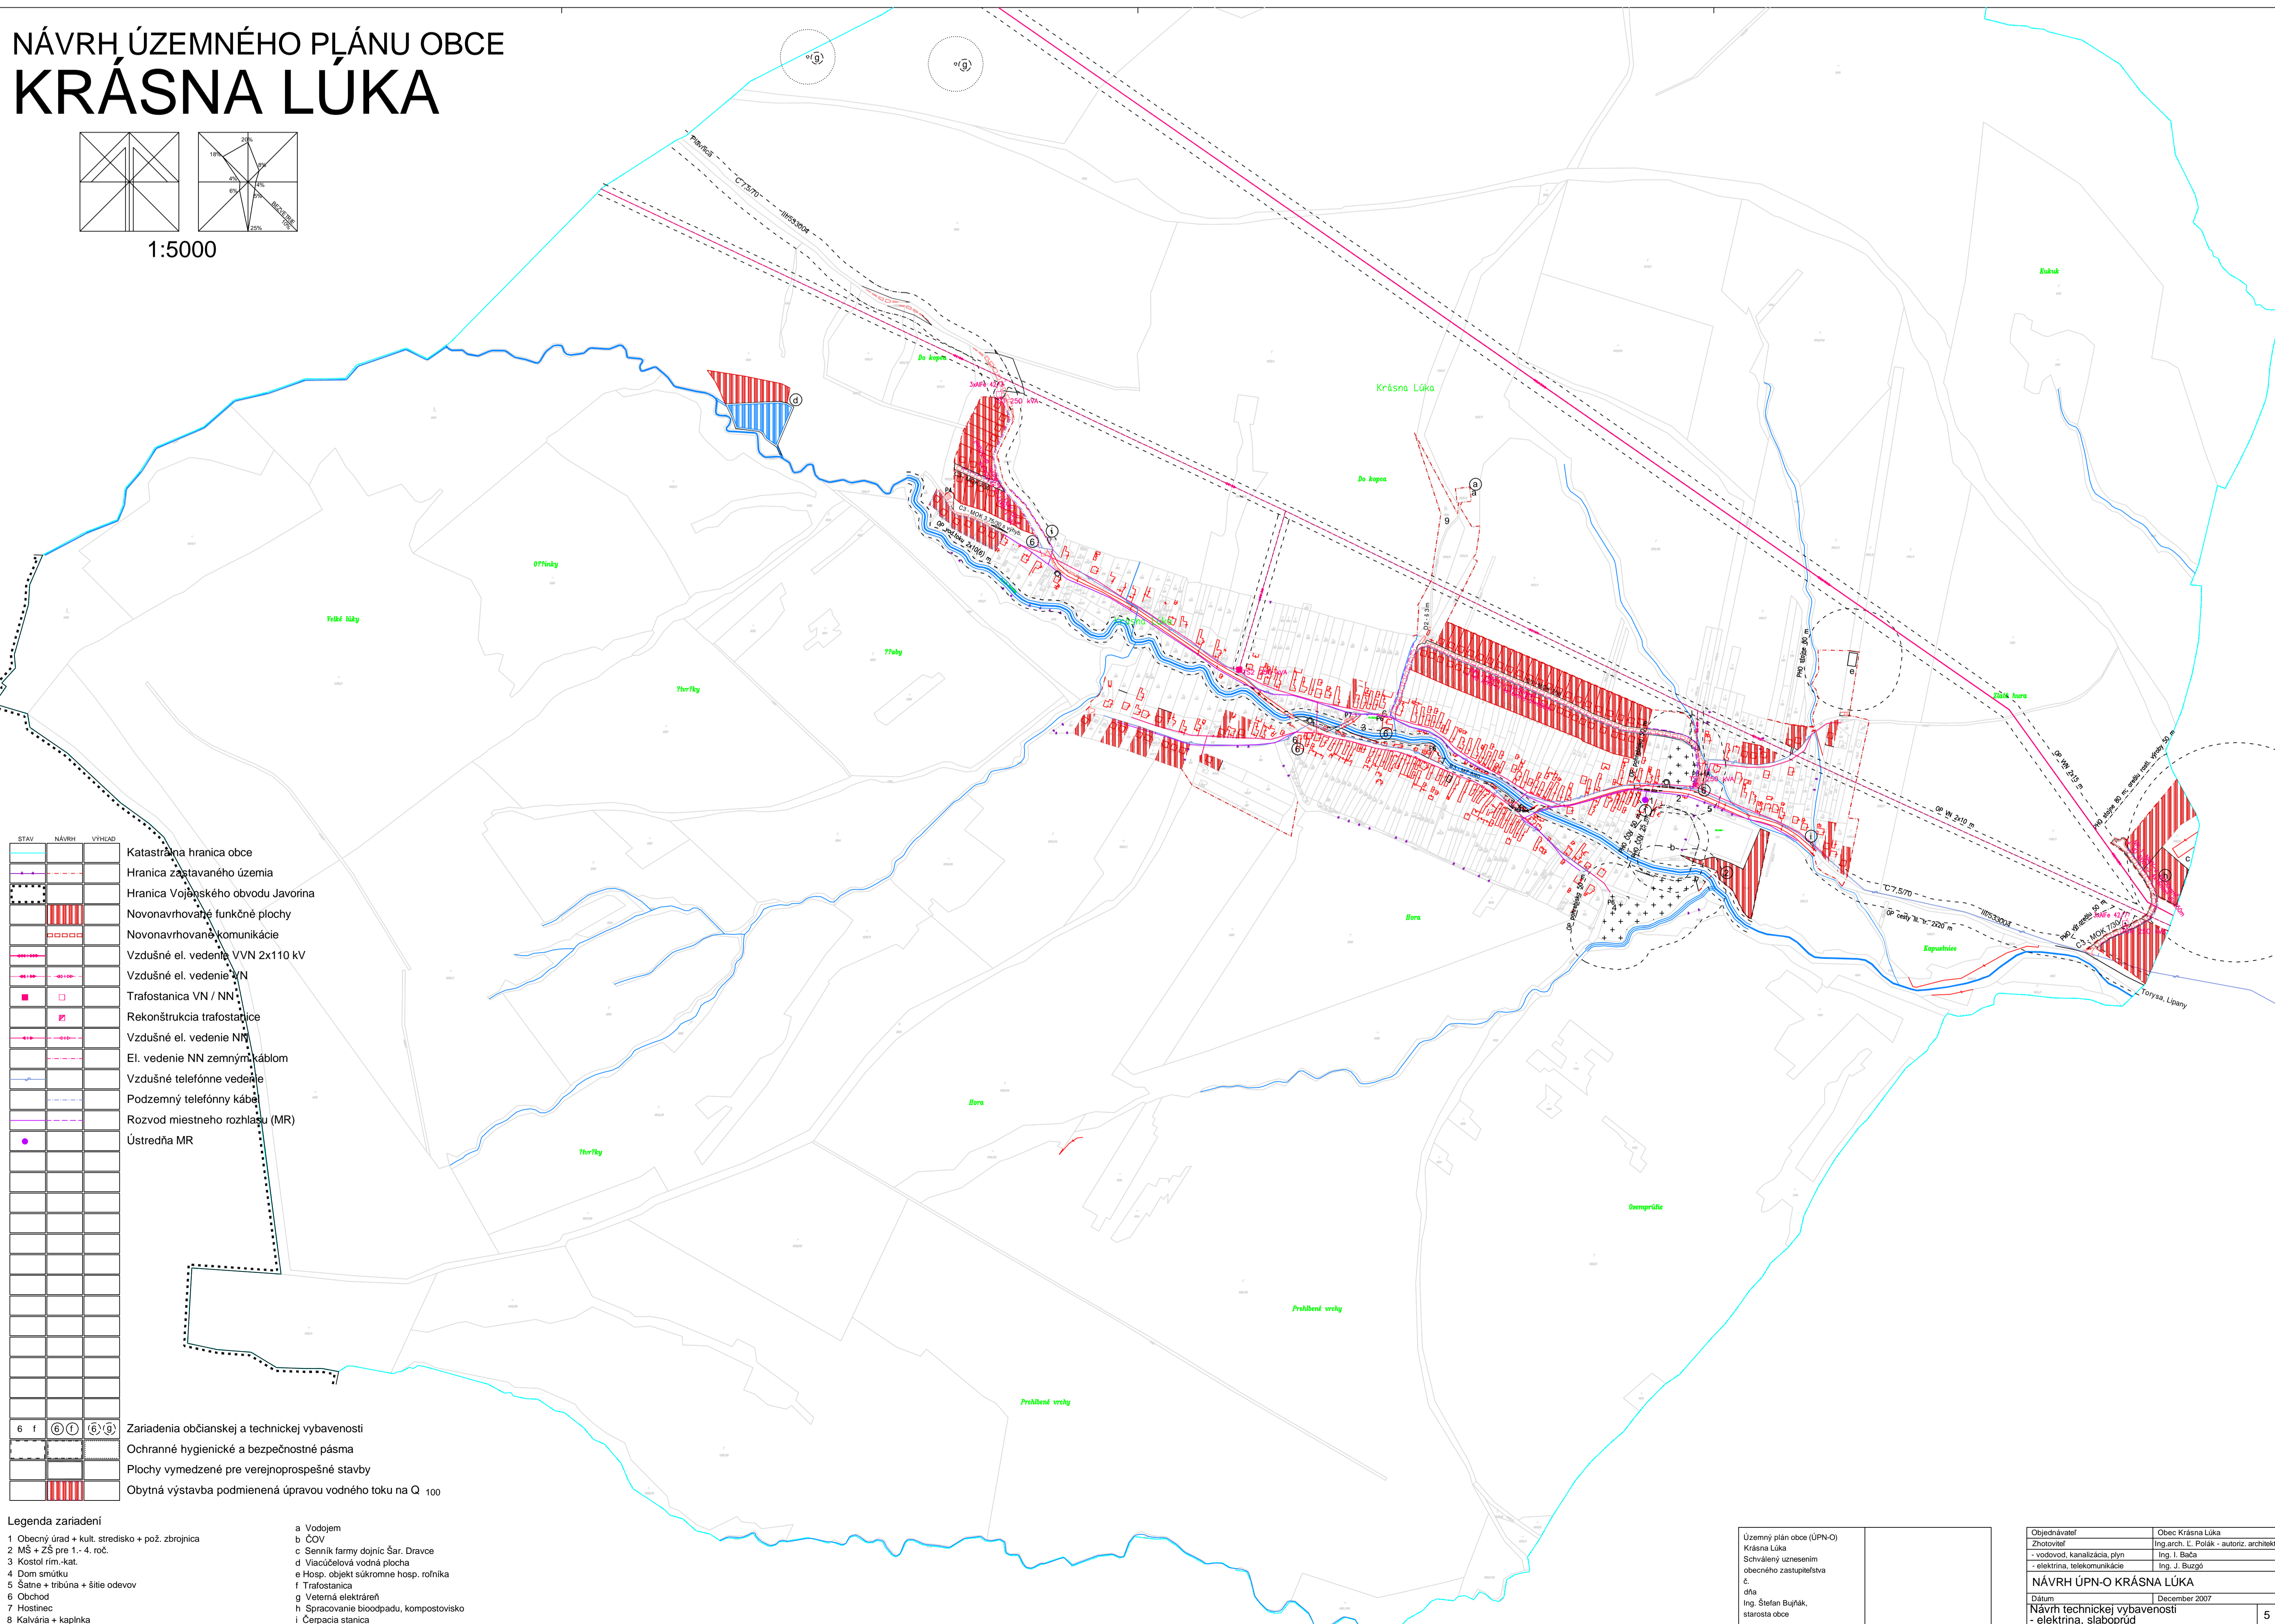

stav	oblasť	význam
[Symbol]	[Symbol]	Katastrálna hranica obce
[Symbol]	[Symbol]	Hranica zúčastneného územia
[Symbol]	[Symbol]	Hranica Vojenského obvodu Javorína
[Symbol]	[Symbol]	Novonavrhované funkčné plochy
[Symbol]	[Symbol]	Novonavrhované komunikácie
[Symbol]	[Symbol]	Vzdušné el. vedenie VVN 2x110 KV
[Symbol]	[Symbol]	Vzdušné el. vedenie VN
[Symbol]	[Symbol]	Trafostanica VN / NN
[Symbol]	[Symbol]	Rekonštrukcia trafostanice
[Symbol]	[Symbol]	Vzdušné el. vedenie NN
[Symbol]	[Symbol]	EI. vedenie NN zemným káblom
[Symbol]	[Symbol]	Vzdušné telefónne vedenie
[Symbol]	[Symbol]	Podzemný telefónny kábel
[Symbol]	[Symbol]	Rozvod miestneho rozhlasu (MR)
[Symbol]	[Symbol]	Ústredňa MR
[Symbol]	[Symbol]	Zariadenia občianskej a technickej vybavenosti
[Symbol]	[Symbol]	Ochranné hygienické a bezpečnostné pásma
[Symbol]	[Symbol]	Plochy vymedzené pre verejnoprospešné stavby
[Symbol]	[Symbol]	Obytná výstavba podmienená úpravou vodného toku na Q 100

Legenda zariadení
1 Obecný úrad + kult. stredisko + pož. zbrojnica
2 MŠ + ZŠ pre 1.-4. roč.
3 Kostol rím.-kat.
4 Dom smútku
5 Škola + škola + šport. areál
6 Obchod
7 Hostinec
8 Kaviárna + kaplnka
a Vodajem
b ČOV
c Senárik farmy doplnč. šar. Oravice
d Vlačubová vodná pĺcha
e Hosp. objekt súkromne hosp. roľníka
f Trafostanica
g Všeterná elektrárň
h Spracovanie bioodpadu, kompostovisko
i Čerpací stanica

Územný plán obce (ÚPN-O) Krásna Lúka Schválený uznesením obecného zastupiteľstva č. ... dňa ... Ing. Štefan Bužák, starosta obce	<table border="1"> <tr> <td>Opisná časť</td> <td>Obec: Krásna Lúka</td> </tr> <tr> <td>Zhotoviteľ</td> <td>Ing. arch. T. Polák - autoriz. architekt</td> </tr> <tr> <td>- vodný, kanalizačný systém</td> <td>Ing. I. Bača</td> </tr> <tr> <td>- elektrina, telekomunikácie</td> <td>Ing. J. Bača</td> </tr> </table>	Opisná časť	Obec: Krásna Lúka	Zhotoviteľ	Ing. arch. T. Polák - autoriz. architekt	- vodný, kanalizačný systém	Ing. I. Bača	- elektrina, telekomunikácie	Ing. J. Bača
Opisná časť	Obec: Krásna Lúka								
Zhotoviteľ	Ing. arch. T. Polák - autoriz. architekt								
- vodný, kanalizačný systém	Ing. I. Bača								
- elektrina, telekomunikácie	Ing. J. Bača								
NÁVRH ÚPN-O KRÁSNA LÚKA Dátum: December 2007 Návrh technickej vybavenosti - elektrina, sťahoprúd									
5									