
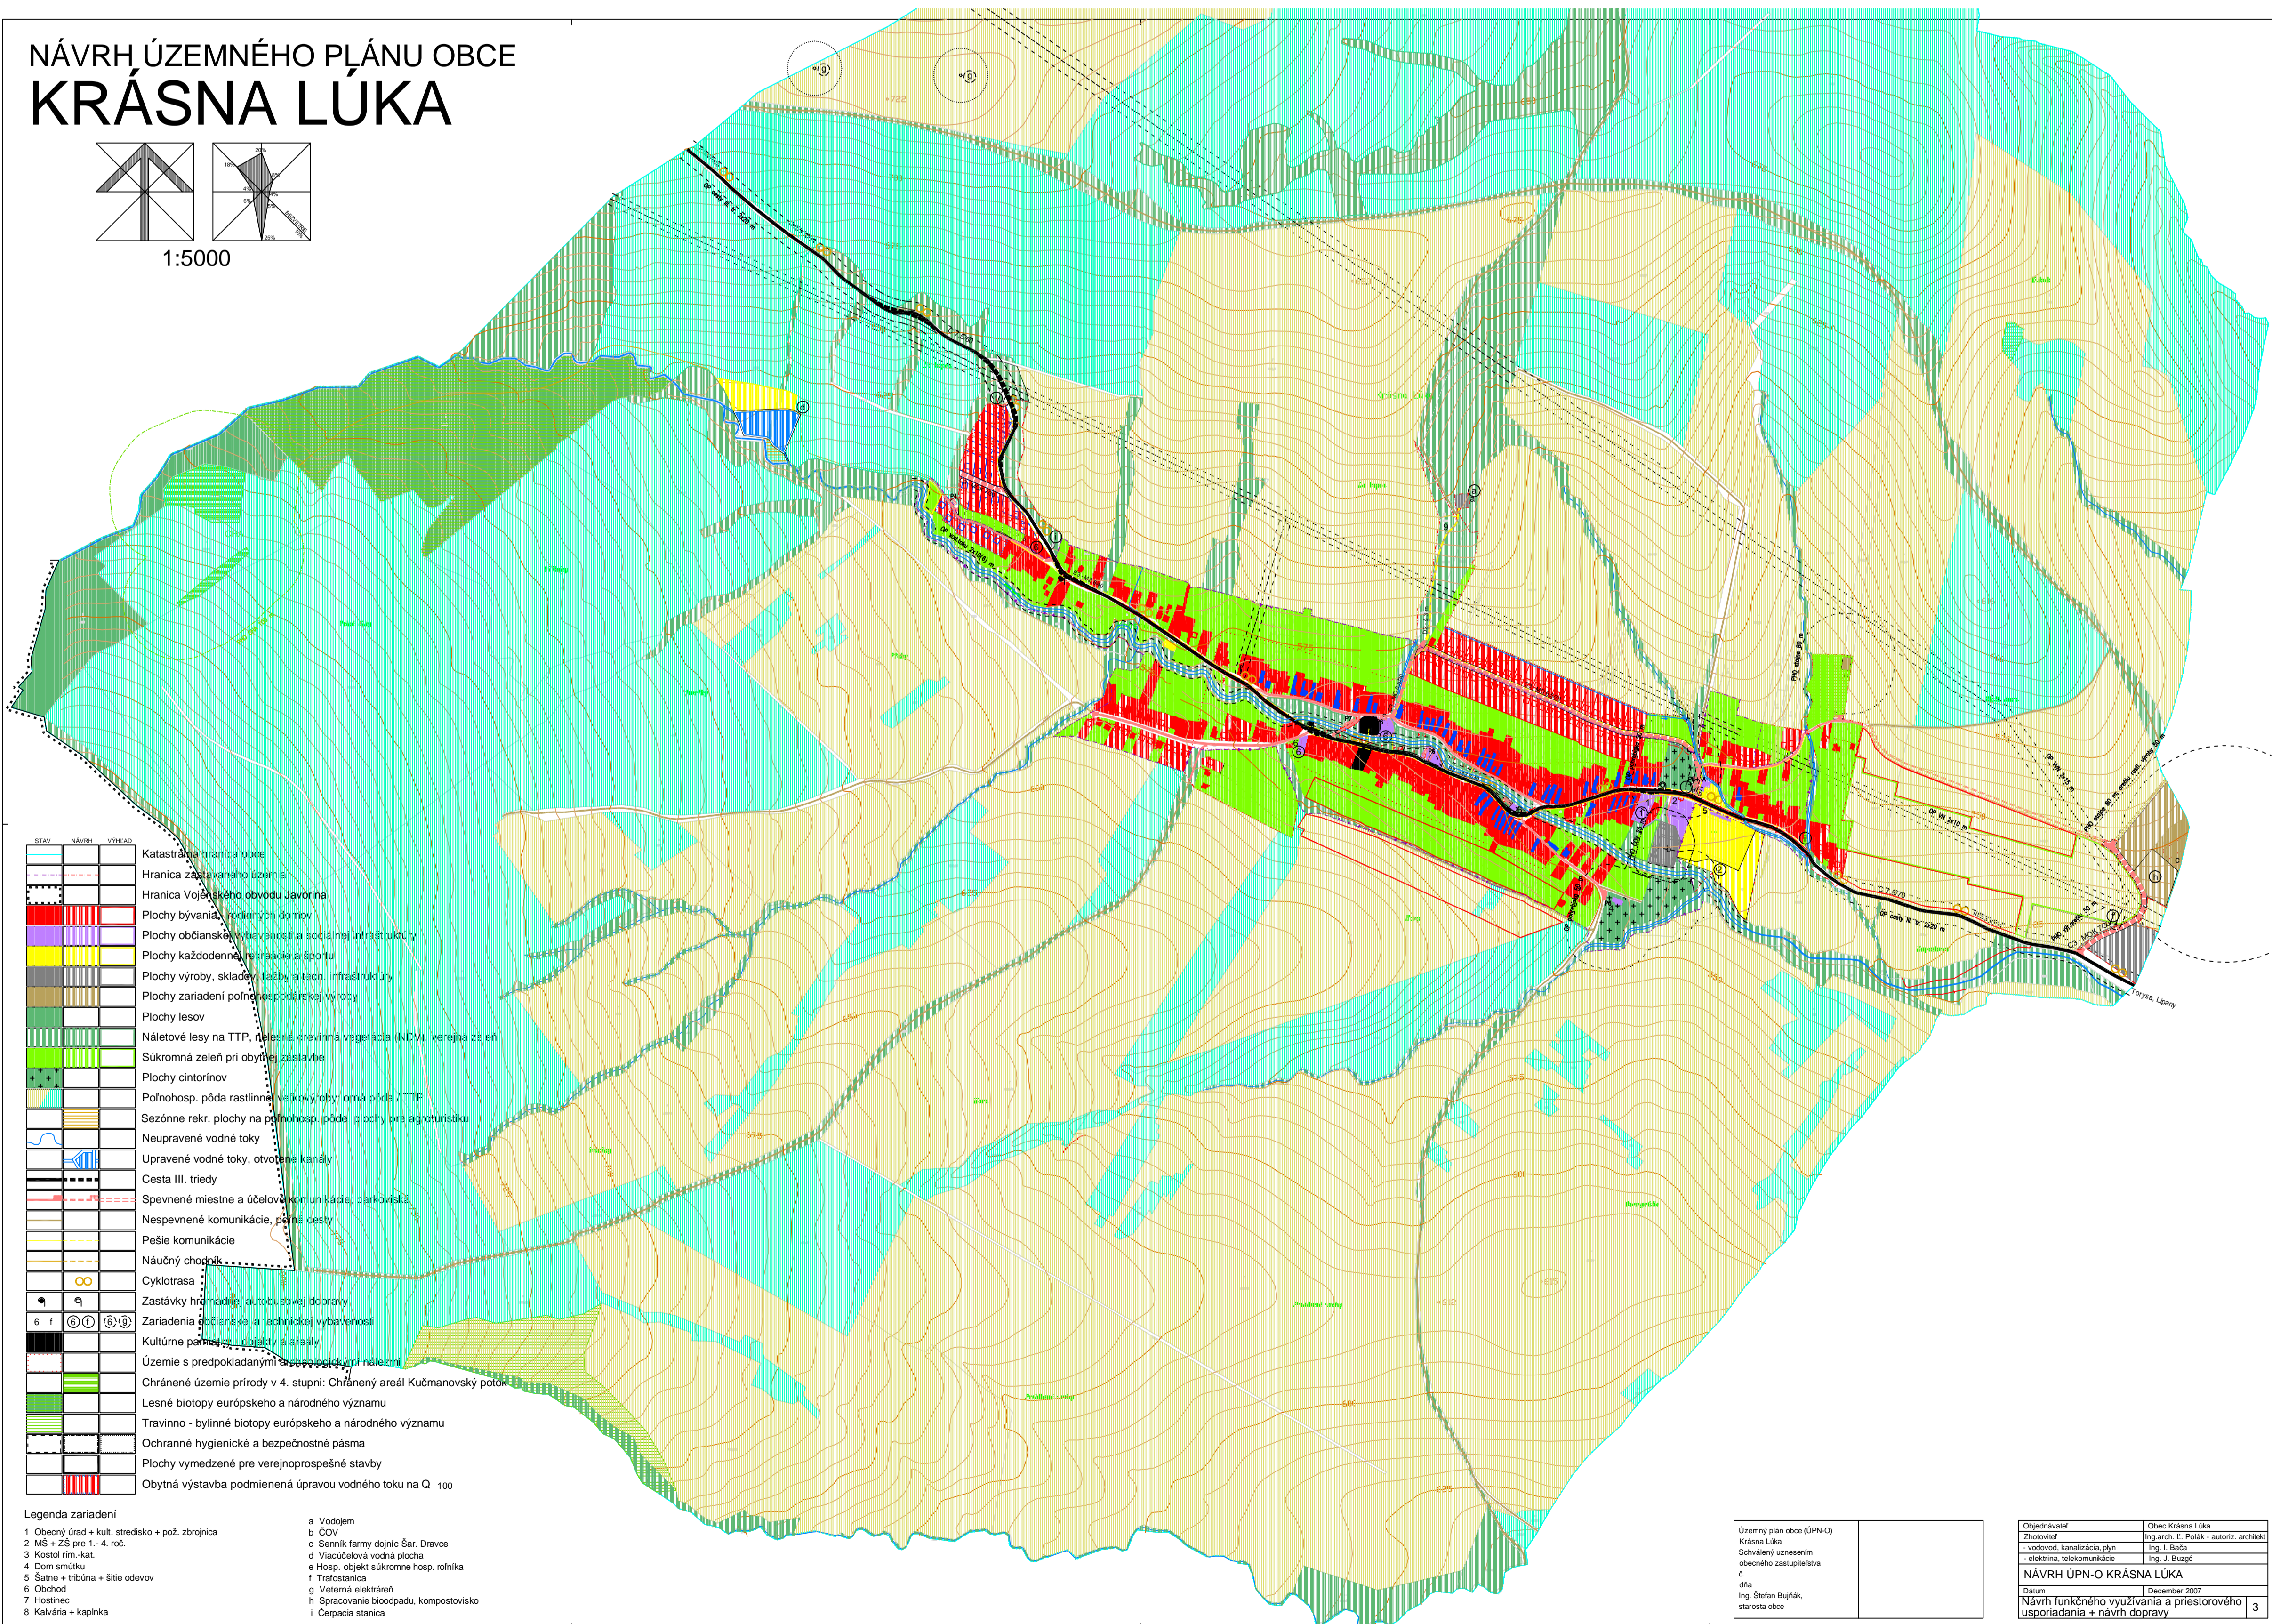


NÁVRH ÚZEMNÉHO PLÁNU OBCE KRÁSNÁ LÚKA

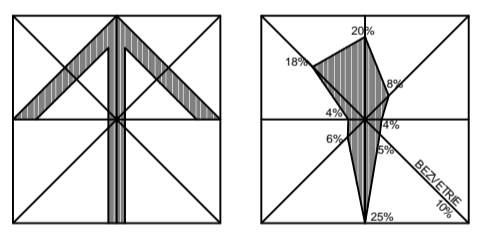

