



NÁVRH ÚZEMNÉHO PLÁNU OBCE KRÁSNA LUKA

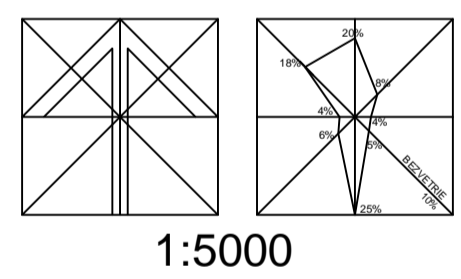

| | |
|--|--|
| | Katastrálna hranica obce |
| | Hranica vodného územia |
| | Hranica vodného útvaru |
| | Novonavrhované funkčné plochy |
| | Novonavrhované komunikácie |
| | Neupravené vodné toky |
| | Upravené vodné toky (zvoľnené koryto) |
| | Zachytávacia priekopa |
| | Vodovod - privádzne vodné zariadenie |
| | Vodovod - zásobné podlažie |
| | Vodkýem |
| | Čerpacia stanica vodovodu, fachu a redukčným ventíлом |
| | Hranica tlakového pásma vodovodu |
| | Splachová kanalizácia (prírodná) |
| | Splachová kanalizácia (technická) |
| | Čerpacia stanica splaš. kanalizácie |
| | Čistiarne odpadových vôd (OV) |
| | Dážďová kanalizácia, lapač znečistení |
| | Stredotlaký (STL) plynovod (bez plynu) |
| | Zariadenia občianskej a technickej vybavenosti |
| | Ochranné hygienické a bezpečnostné pásma |
| | Plochy vymedzené pre verejnoprospešné stavby |
| | Obytná výstavba podmienená úpravou vodného toku na Q 100 |

| | |
|---|------------------------------------|

Legenda zariadení

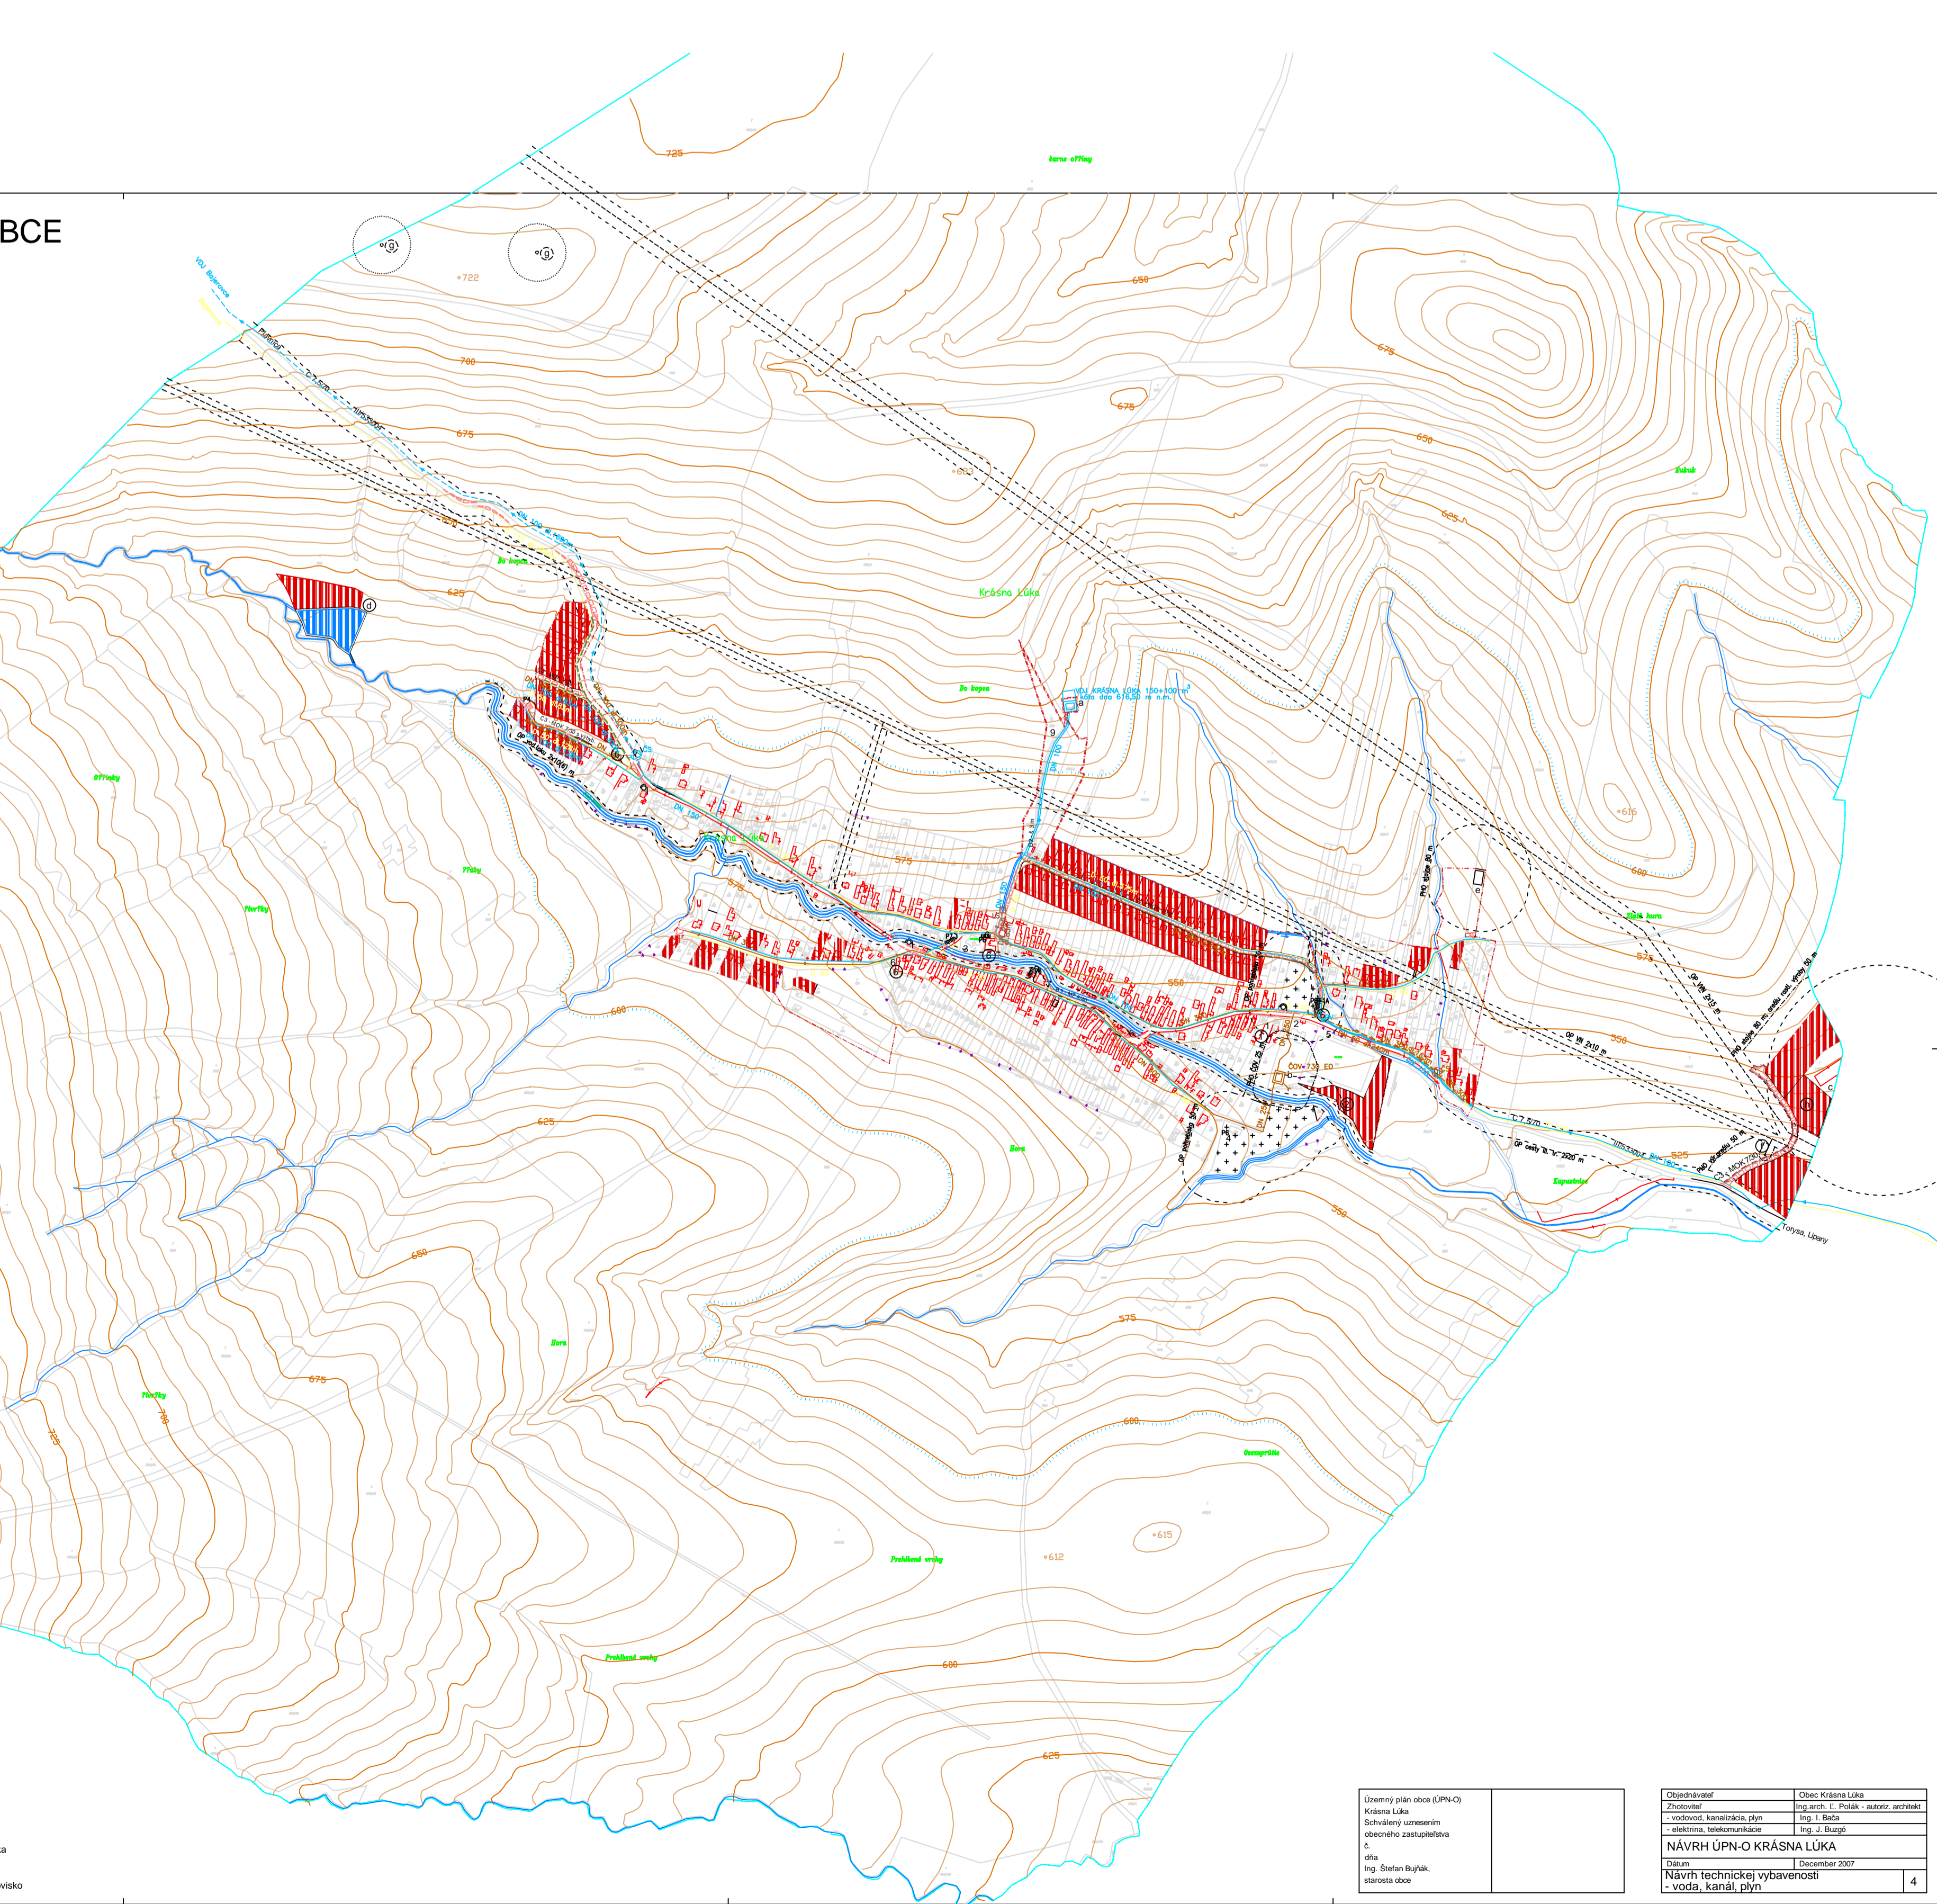

| | |
|--|--|
