


# KRÁSNA LÚKA


## Zmeny a doplnky č.1 ÚPN obce

### VEREJNOPROSPEŠNÉ STAVBY

- |      |                                              |     |                                |     |                                                                              |
|------|----------------------------------------------|-----|--------------------------------|-----|------------------------------------------------------------------------------|
| A-1  | OBCENÝ ÚRAD                                  | B-1 | CESTA III. TRIEDY              | C-1 | VODOJEM                                                                      |
| A-2  | MATERSKÁ ŠKOLA                               | B-2 | CHODNÍKY PRI CESTE III. TRIEDY | C-2 | VEREJNÝ VODOVOD                                                              |
| A-3  | ZÁKLADNÁ ŠKOLA                               | B-3 | MIESTNE KOMUNIKÁCIE            | C-3 | SPLAŠKOVÁ KANALIZÁCIA                                                        |
| A-4  | ŠPORTOVÉ A DETSKÉ IHRISKÁ                    | B-4 | AUTOBUSOVÉ ZASTÁVKY            | C-4 | VIACÚČELOVÉ VODNÉ NÁDRŽE                                                     |
| A-5  | DOM SMÚTKU                                   | B-5 | ÚČELOVÉ KOMUNIKÁCIE            | C-5 | ÚPRAVA VODNÝCH TOKOV, PREHRÁDZKY                                             |
| A-6  | CINTORÍN                                     | B-6 | VEREJNÉ PARKOVISKÁ             | C-6 | ZÁCHYTNÉ RIGOLY, ODVODŇOVACIE PRIEKOPY<br>A ZASAKOVACIE PÁSY NA DAŽDOVÉ VODY |
| A-7  | KULTÚRNY DOM                                 | B-7 | CYKLISTICKÁ CESTIČKA           | C-7 | AUTOMATICKÁ TLAKOVÁ STANICA, ČERPACIA STANICA                                |
| A-8  | VYHLIADKOVÁ VEŽA                             | B-8 | CYKOTRASY                      |     |                                                                              |
| A-9  | DENNÝ STACIONÁR                              | B-9 | TURISTICKÉ TRASY               |     |                                                                              |
| A-10 | ÚPRAVA VEREJNÉHO PRIESTRANSTVA               |     |                                |     |                                                                              |
| A-11 | OBCENÉ NÁJOMNÉ BYTY                          |     |                                |     |                                                                              |
| A-12 | ŠPORTOVO - REKREAČNÝ AREÁL /INVESTÍCIA OBCE/ |     |                                |     |                                                                              |
| A-13 | HASIČSKÁ ZBRANICA                            |     |                                |     |                                                                              |
| A-14 | KOMPOSTOVIŠKO                                |     |                                |     |                                                                              |
| A-15 | ZBERNÝ DVOR                                  |     |                                |     |                                                                              |
| A-16 | PAMÄTIHODNOSŤ OBCE - KAPLNKA                 |     |                                |     |                                                                              |
- ### VEREJNOPROSPEŠNÉ OPATRENIA
- D-1 SPRIEVODNÁ A IZOLAČNÁ ZELEN'

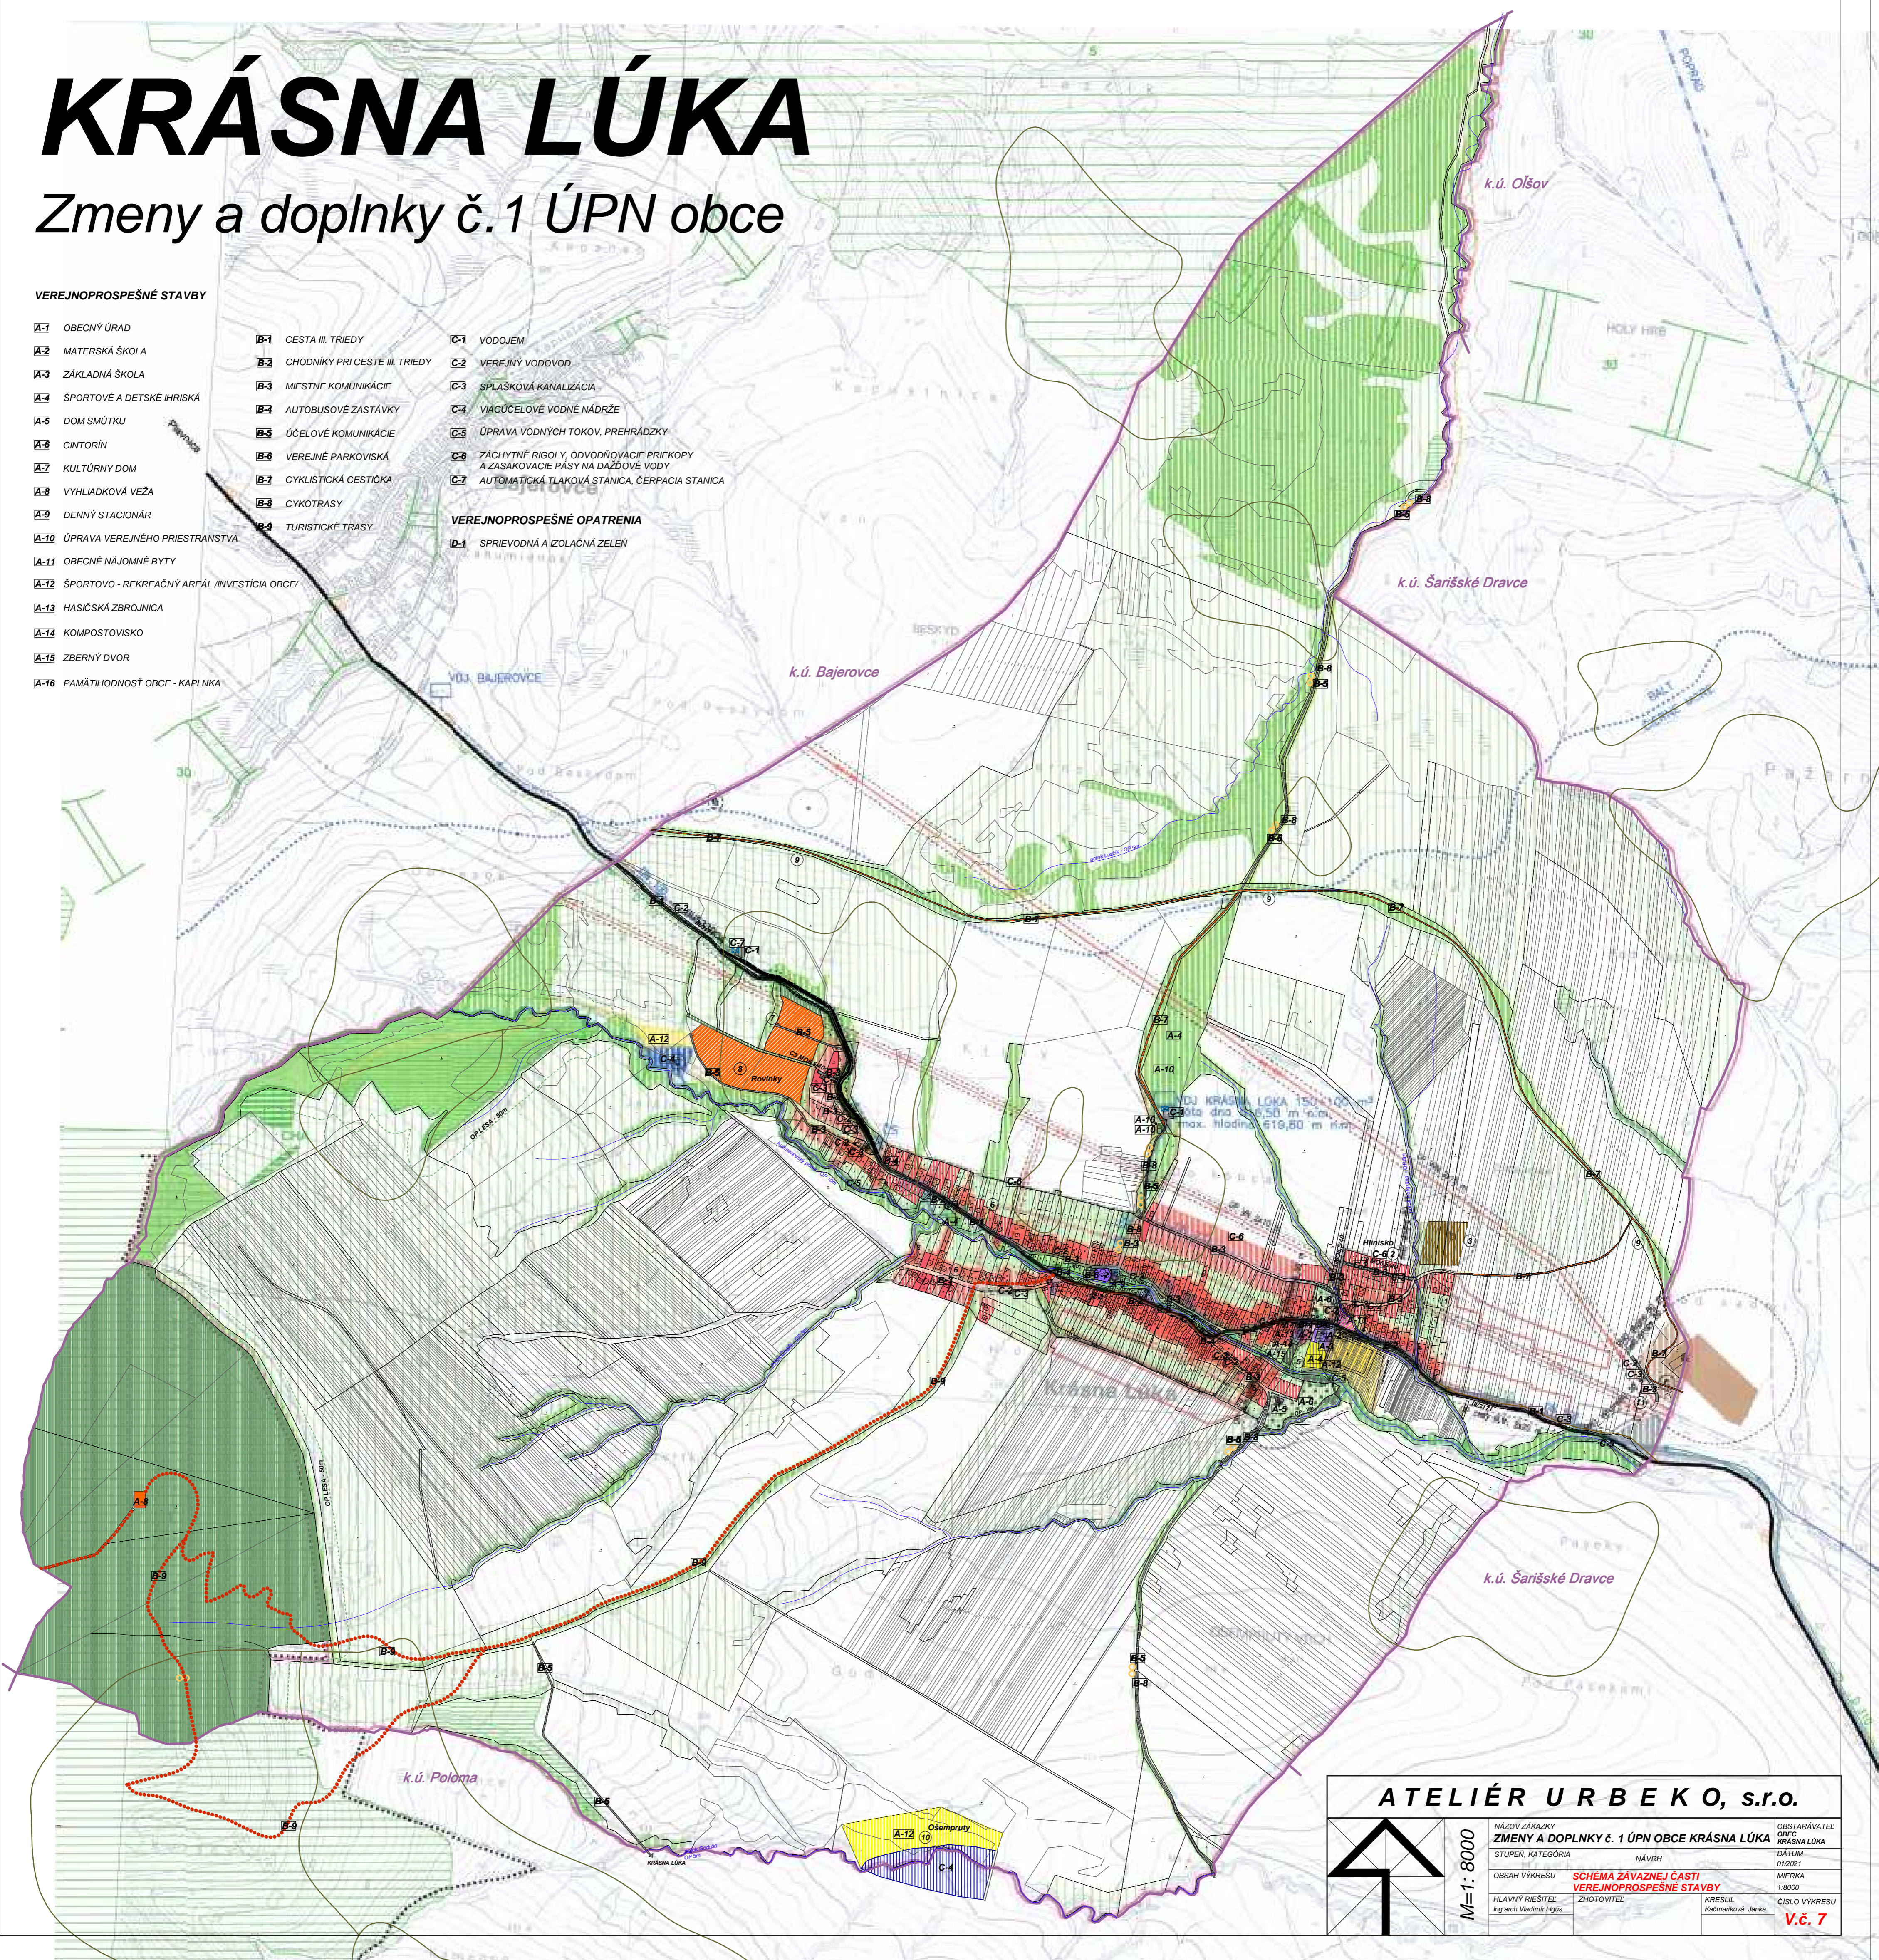

ATELIÉR URB EKO, s.r.o.

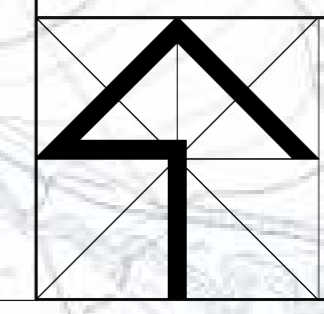

M=1:8000

NÁZOV ZÁKAZKY	ZMENY A DOPLNKY č. 1 ÚPN OBCE KRÁSNA LÚKA	OBSTARÁVATEL	OBEC KRÁSNA LÚKA
STUPEŇ, KATEGÓRIA	NAVRIH	DÁTUM	01/2021
OBSAH VÝKRESU	SCHEMA ZÁVAZNEJ ČASTI VEREJNOPROSPEŠNÉ STAVBY	MERKA	1:8000
HLAVNÝ PRIESTEL	ZHOTOVITEL	KRESIL	Kacemilová Janka
Ing.arch. Vladimír Legiš			
			ČÍSLO VÝKRESU
			V.č. 7