

# KRÁSNA LÚKA

## Zmeny a doplnky č.1 ÚPN obce

### VEREJNOPROSPESNÉ STAVBY


- A-1 OBCENÝ ÚRAD
- A-2 MATERSKÁ ŠKOLA
- A-3 ZÁKLADNÁ ŠKOLA
- A-4 ŠPORTOVÉ A DETSKÉ IHRISKÁ
- A-5 DOM SMŮTKU
- A-6 CINTORÍN
- A-7 KULTÚRNY DOM
- A-8 VYHLIADKOVÁ VEŽA
- A-9 DENNÝ STACIONÁR
- A-10 ÚPRAVA VEREJNÉHO PRIESTRANSTVA
- A-11 OBEČNÉ NÁJOMNÉ BYTY
- A-12 ŠPORTOVO - REKREAČNÝ AREÁL /INVESTÍCIA OBCE/
- A-13 HASIČSKÁ ZBRONJICA
- A-14 KOMPOSTOVISKO
- A-15 ZBERNÝ DVOR
- A-16 PAMÄTIHODNOSŤ OBCE - KAPLNKA

- B-1 CESTA III. TRIEDY
- B-2 CHODNÍKY PRI CESTE III. TRIEDY
- B-3 MESTNÉ KOMUNIKÁCIE
- B-4 AUTOBUSOVÉ ZASTÁVKY
- B-5 ÚČELOVÉ KOMUNIKÁCIE
- B-6 VEREJNÉ PARKOVISKÁ
- B-7 CYKLISTICKÁ CESTICKA
- B-8 CYKOTRASY
- B-9 TURISTICKÉ TRASY

- C-1 VODOJEM
- C-2 VEREJNÝ VODOVOD
- C-3 SPLÁŠKOVÁ KANALIZÁCIA
- C-4 VIACÚČELOVÉ VODNÉ NÁDRŽE
- C-5 ÚPRAVA VODNÝCH TOKOV, PREHRÁDZKY
- C-6 ZÁCHYTNÉ RIGOLY, ODVODŇOVACIE PRIEKOPY A ZASAKOVACIE PÁSY NA DAŽDOVÉ VODY
- C-7 AUTOMATICKÁ TLAKOVÁ STANICA, ČERPAČIA STANICA

### VEREJNOPROSPESNÉ OPATRENIA

- D-1 SPRIEVODNÁ A IZOLAČNÁ ZELEN'

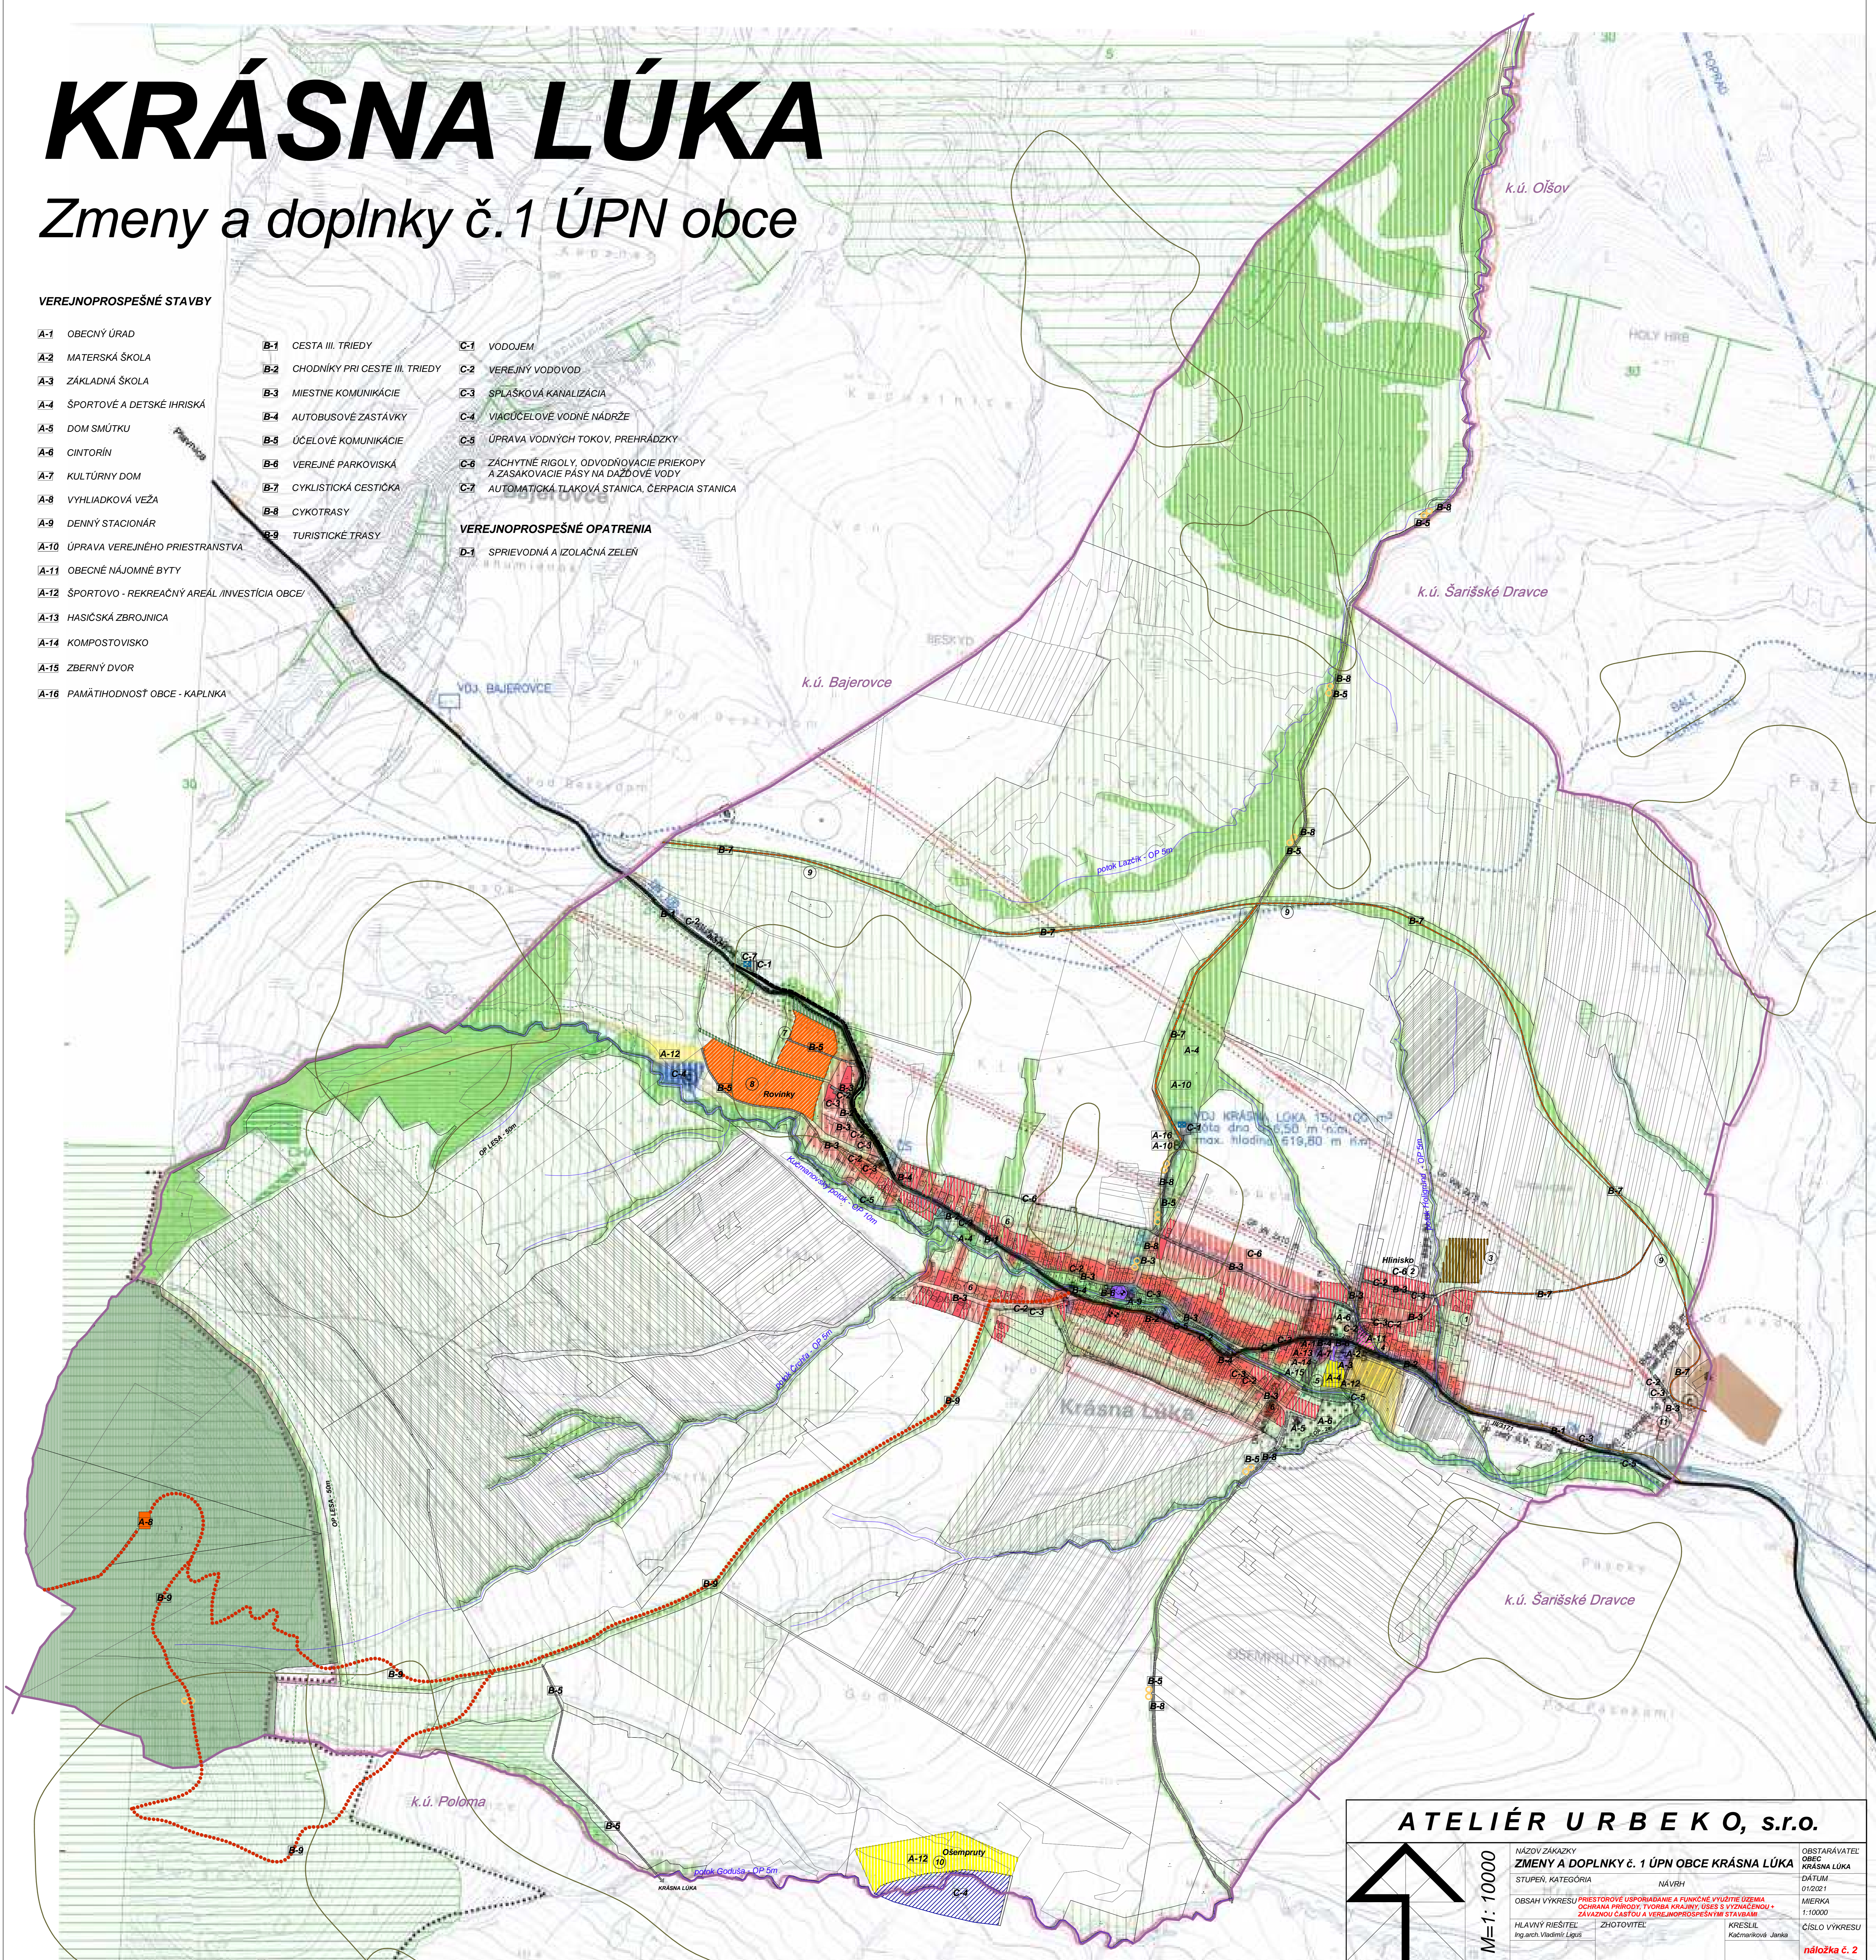

**ATELIÉR URBEKO, s.r.o.**

**M=1:10000**

↑

NÁZOV ZAKÁZKY <b>ZMENY A DOPLNKY Č. 1 ÚPN OBCE KRÁSNA LÚKA</b>	OBSTARAVATEĽ OBEC KRÁSNA LÚKA
STUPEŇ, KATEGÓRIA NÁVRH	DAŤUM 01/2021
OBSAH VÝKRESU PŘESTOROVÉ USPORIADANIE A FUNKČNÉ VYUŽITIE ÚZEMIA SCHÉMA PRÍRODY, TVORBA KRAJINY, ÚSEK S VYJADROU ZÁVAZNOSŤ ČASŤOU A VEREJNOPROSPESNÝMI STAVBAMI	MERKA 1:10000
HLAVNÝ RIŠITEĽ Ing.arch. Vladimír Lipiší	ZHOTOVITEĽ KRESLIL Kotimková Janka
	ČÍSLO VÝKRESU náložka č. 2